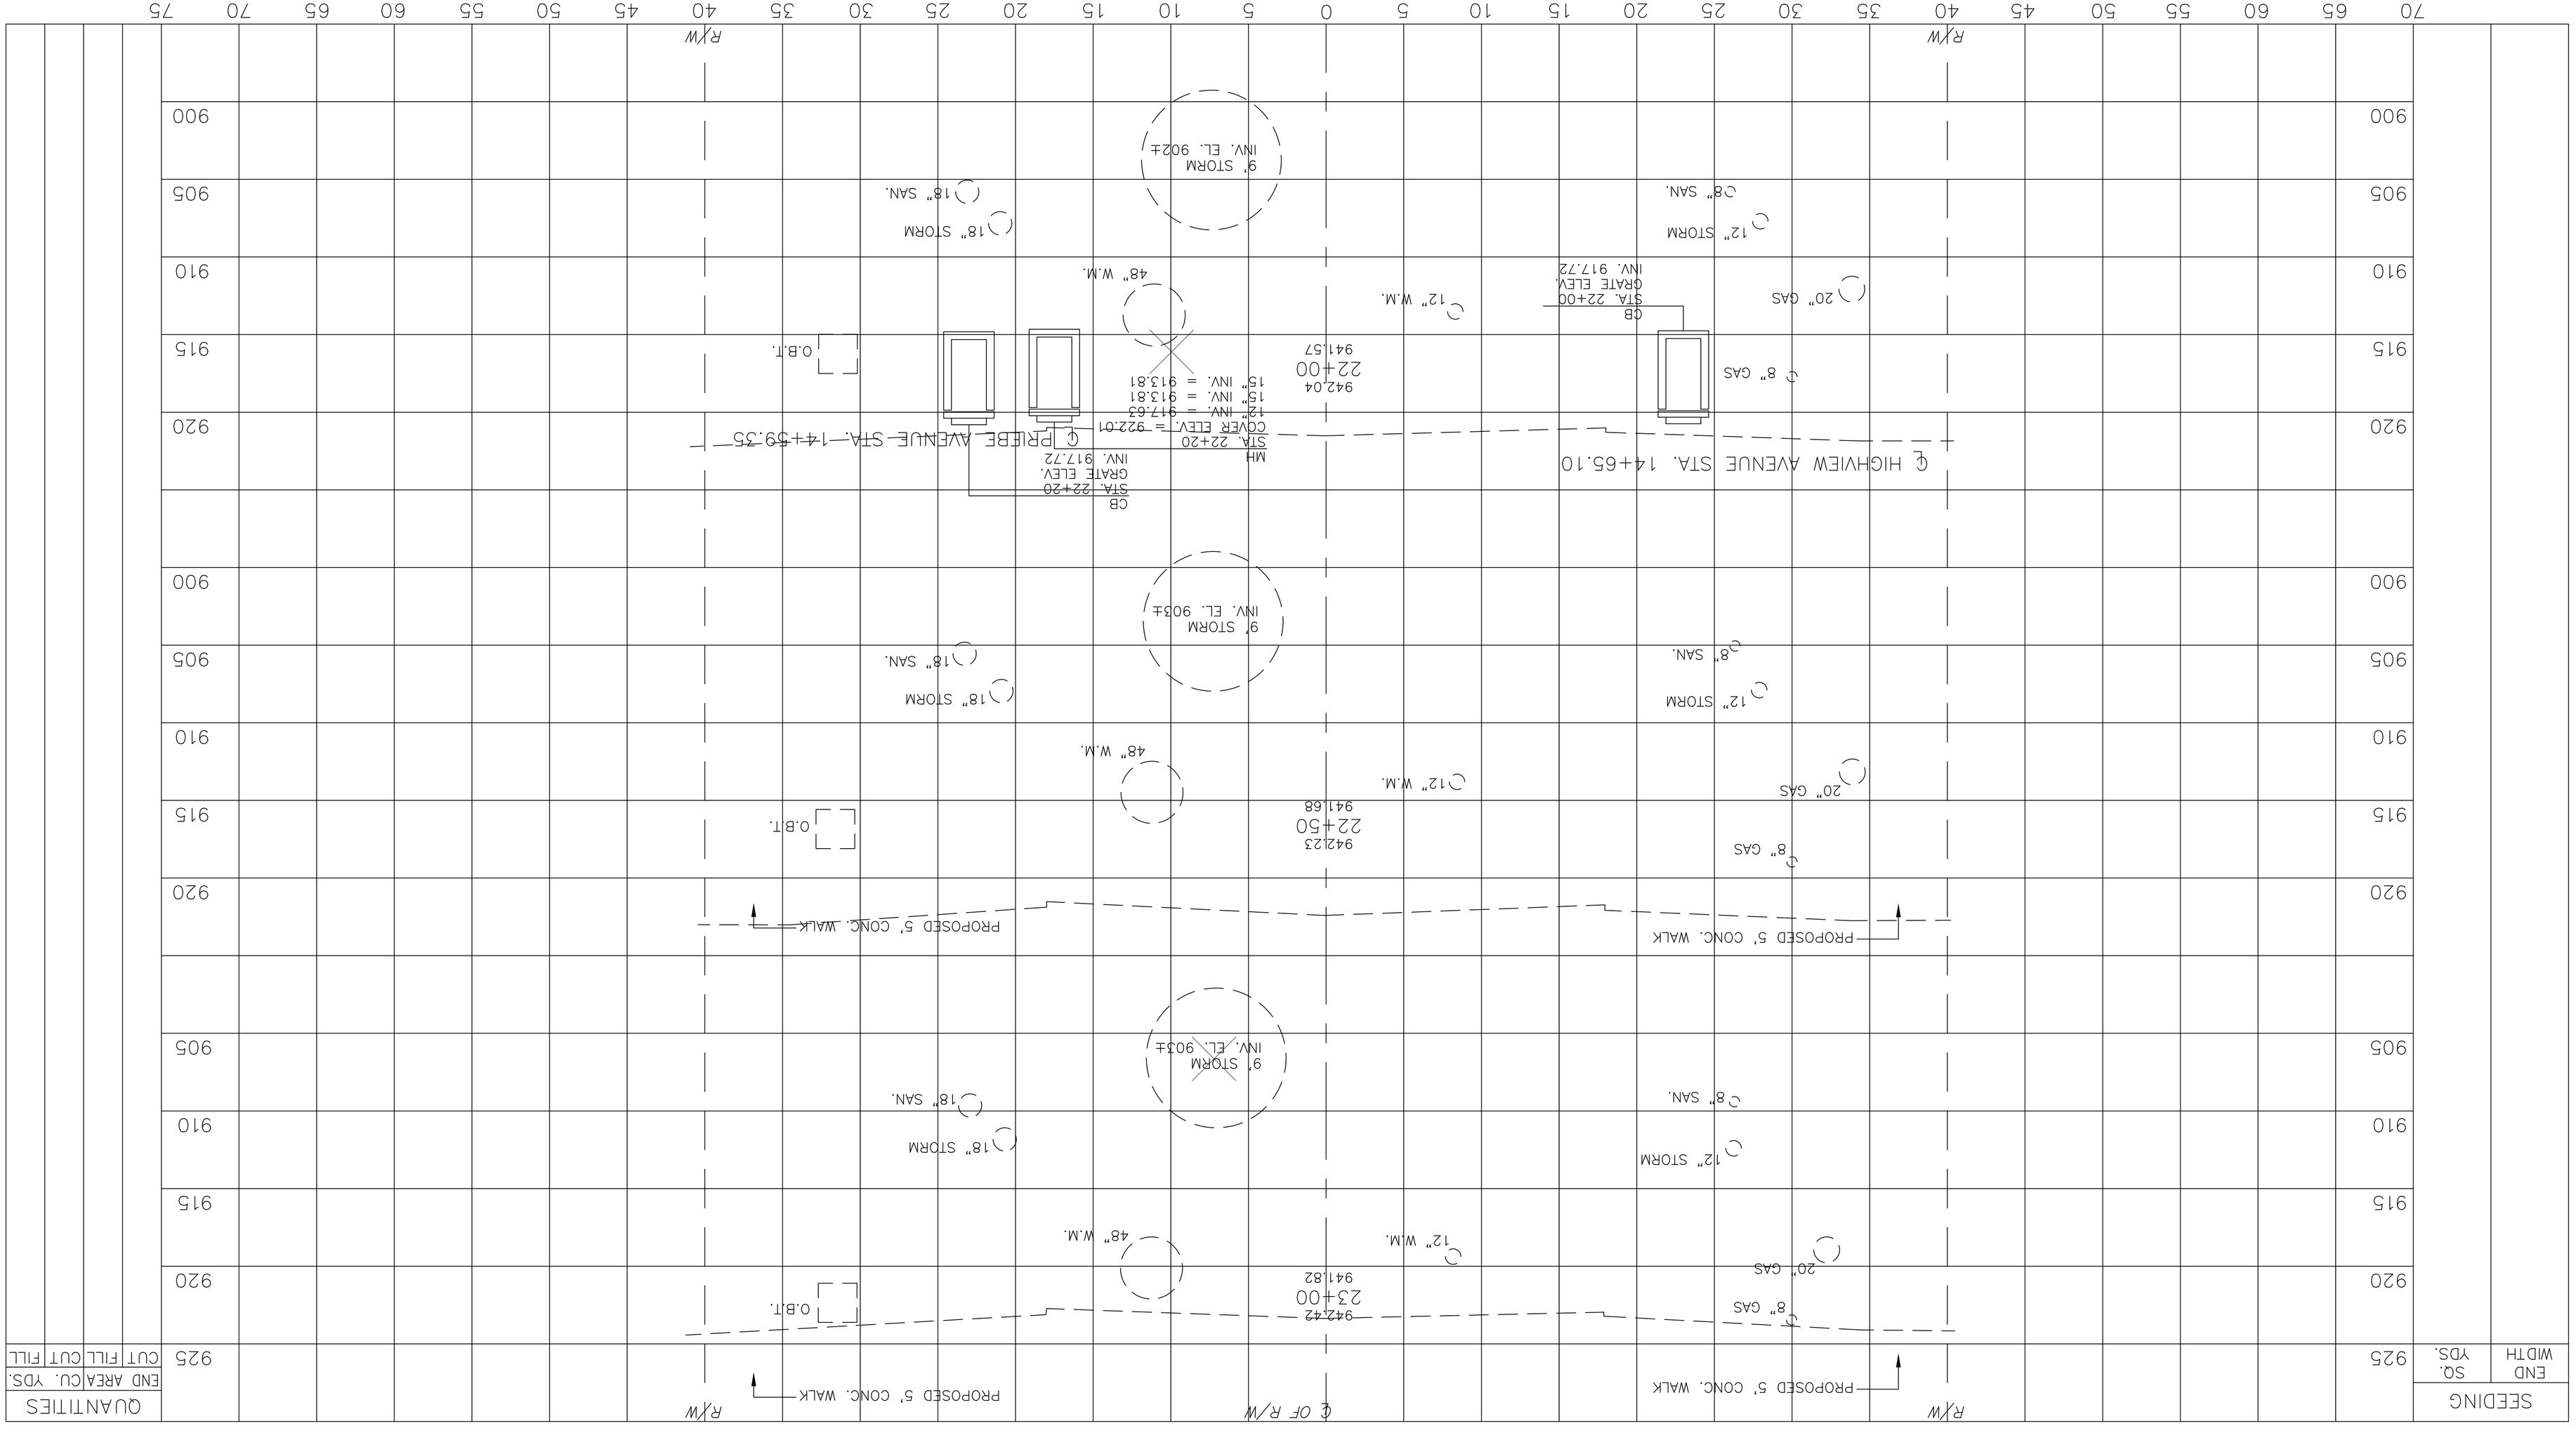

LEF ROAD DRIVE PROFILES STA. 22+00 TO STA. 23+00